

ARCHITECT@WORK LYON

02 & 03 JUIN 2016

LA HALLE
TONY GARNIER

ORGANISATION EXPO CONSEIL


130, Boulevard de la Liberté
59000 LILLE

tel. 03.20.57.75.78
fax. 03.20.57.65.68

E-mail: info@architectatwork.fr

Site : www.architectatwork.fr

PLAN NON CONTRACTUEL

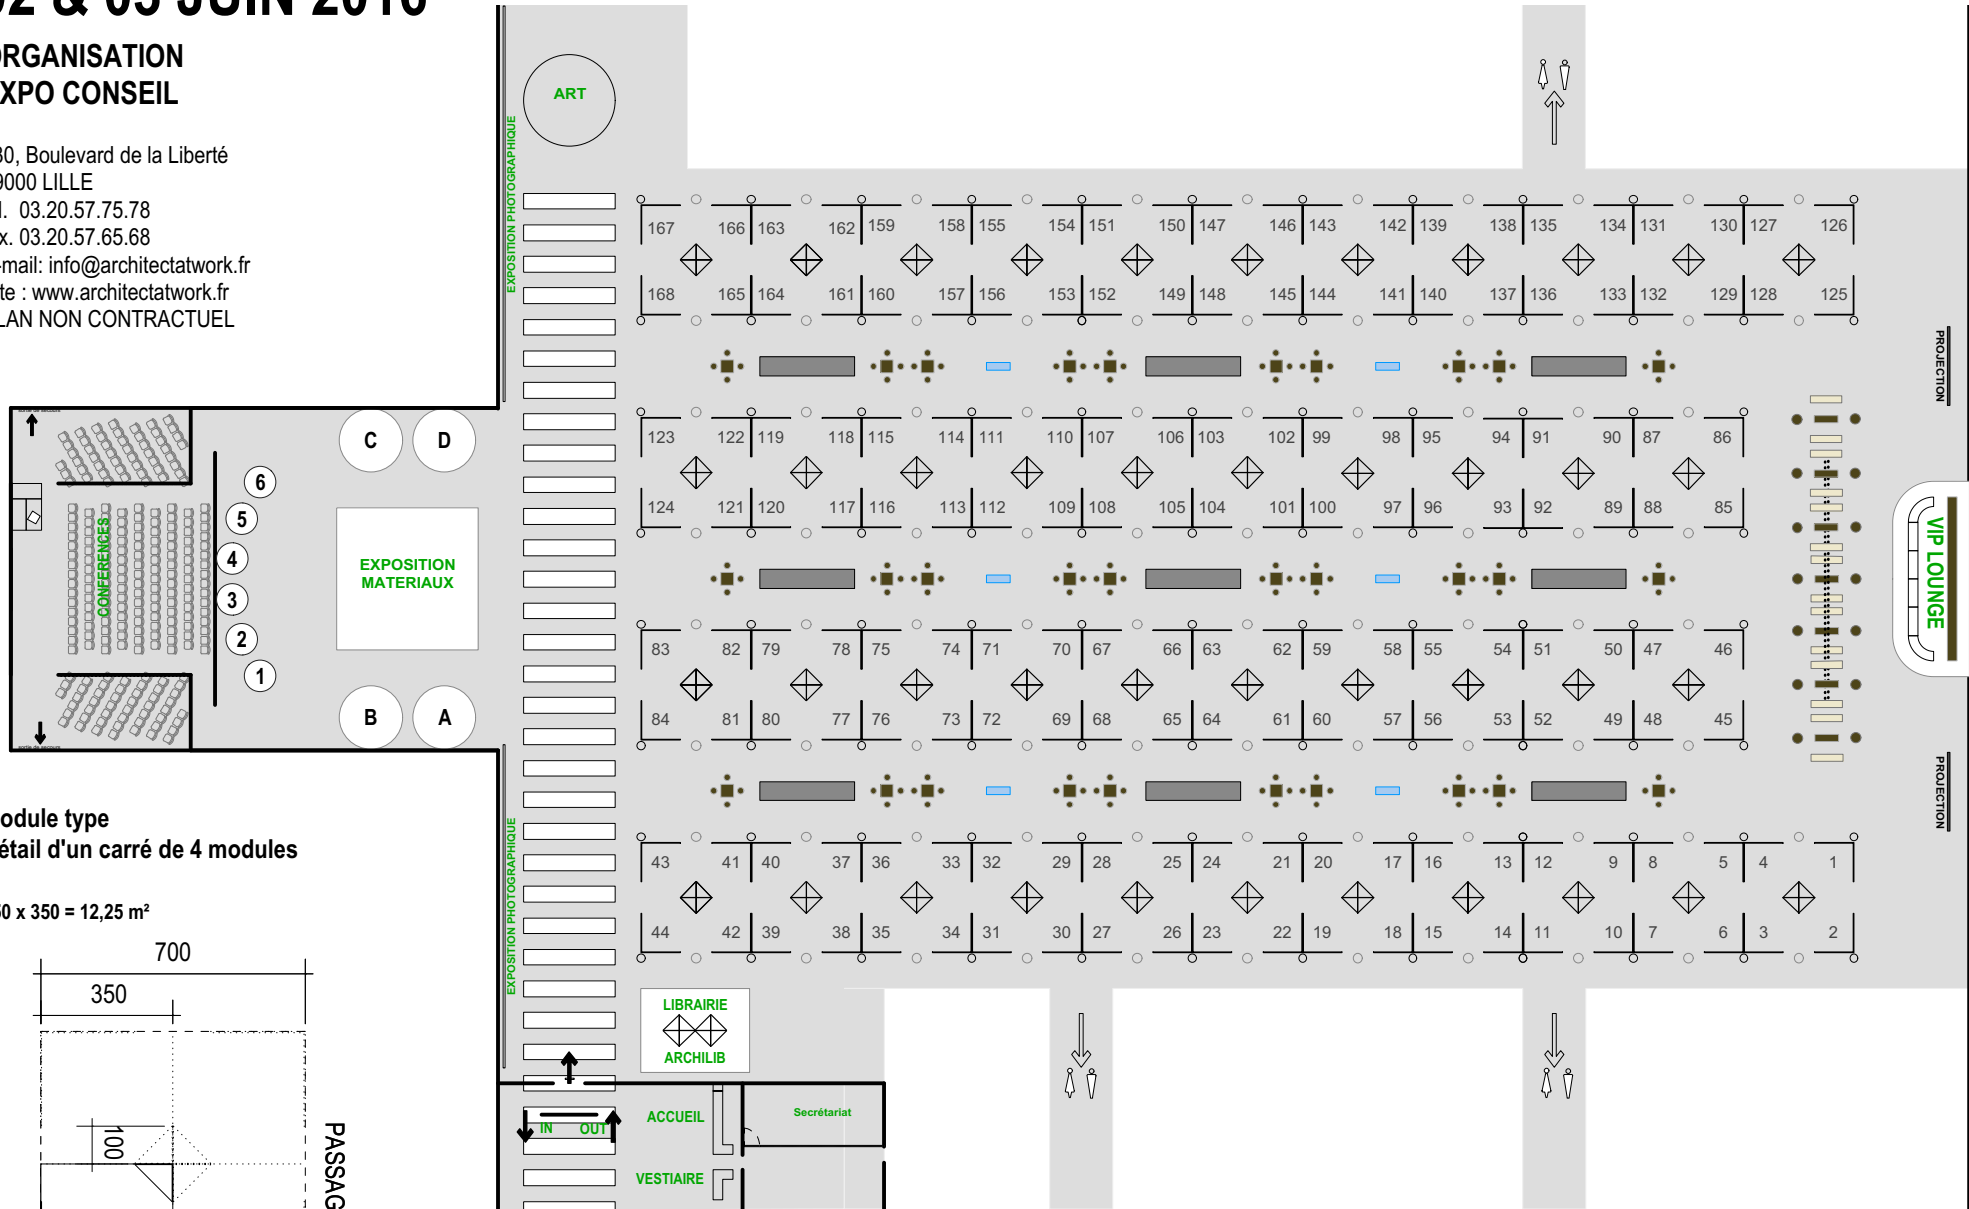

Module type Détail d'un carré de 4 modules

350 x 350 = 12,25 m²

