


# ARCHITECT@WORK LYON

## 07 & 08 JUIN 2018

**LA HALLE**  
TONY GARNIER

### ORGANISATION EXPO CONSEIL

130, Boulevard de la Liberté  
59000 LILLE  
tel. 03.20.57.75.78  
fax. 03.20.57.65.68  
E-mail: [info@architectatwork.fr](mailto:info@architectatwork.fr)  
Site : [www.architectatwork.fr](http://www.architectatwork.fr)  
PLAN NON CONTRACTUEL

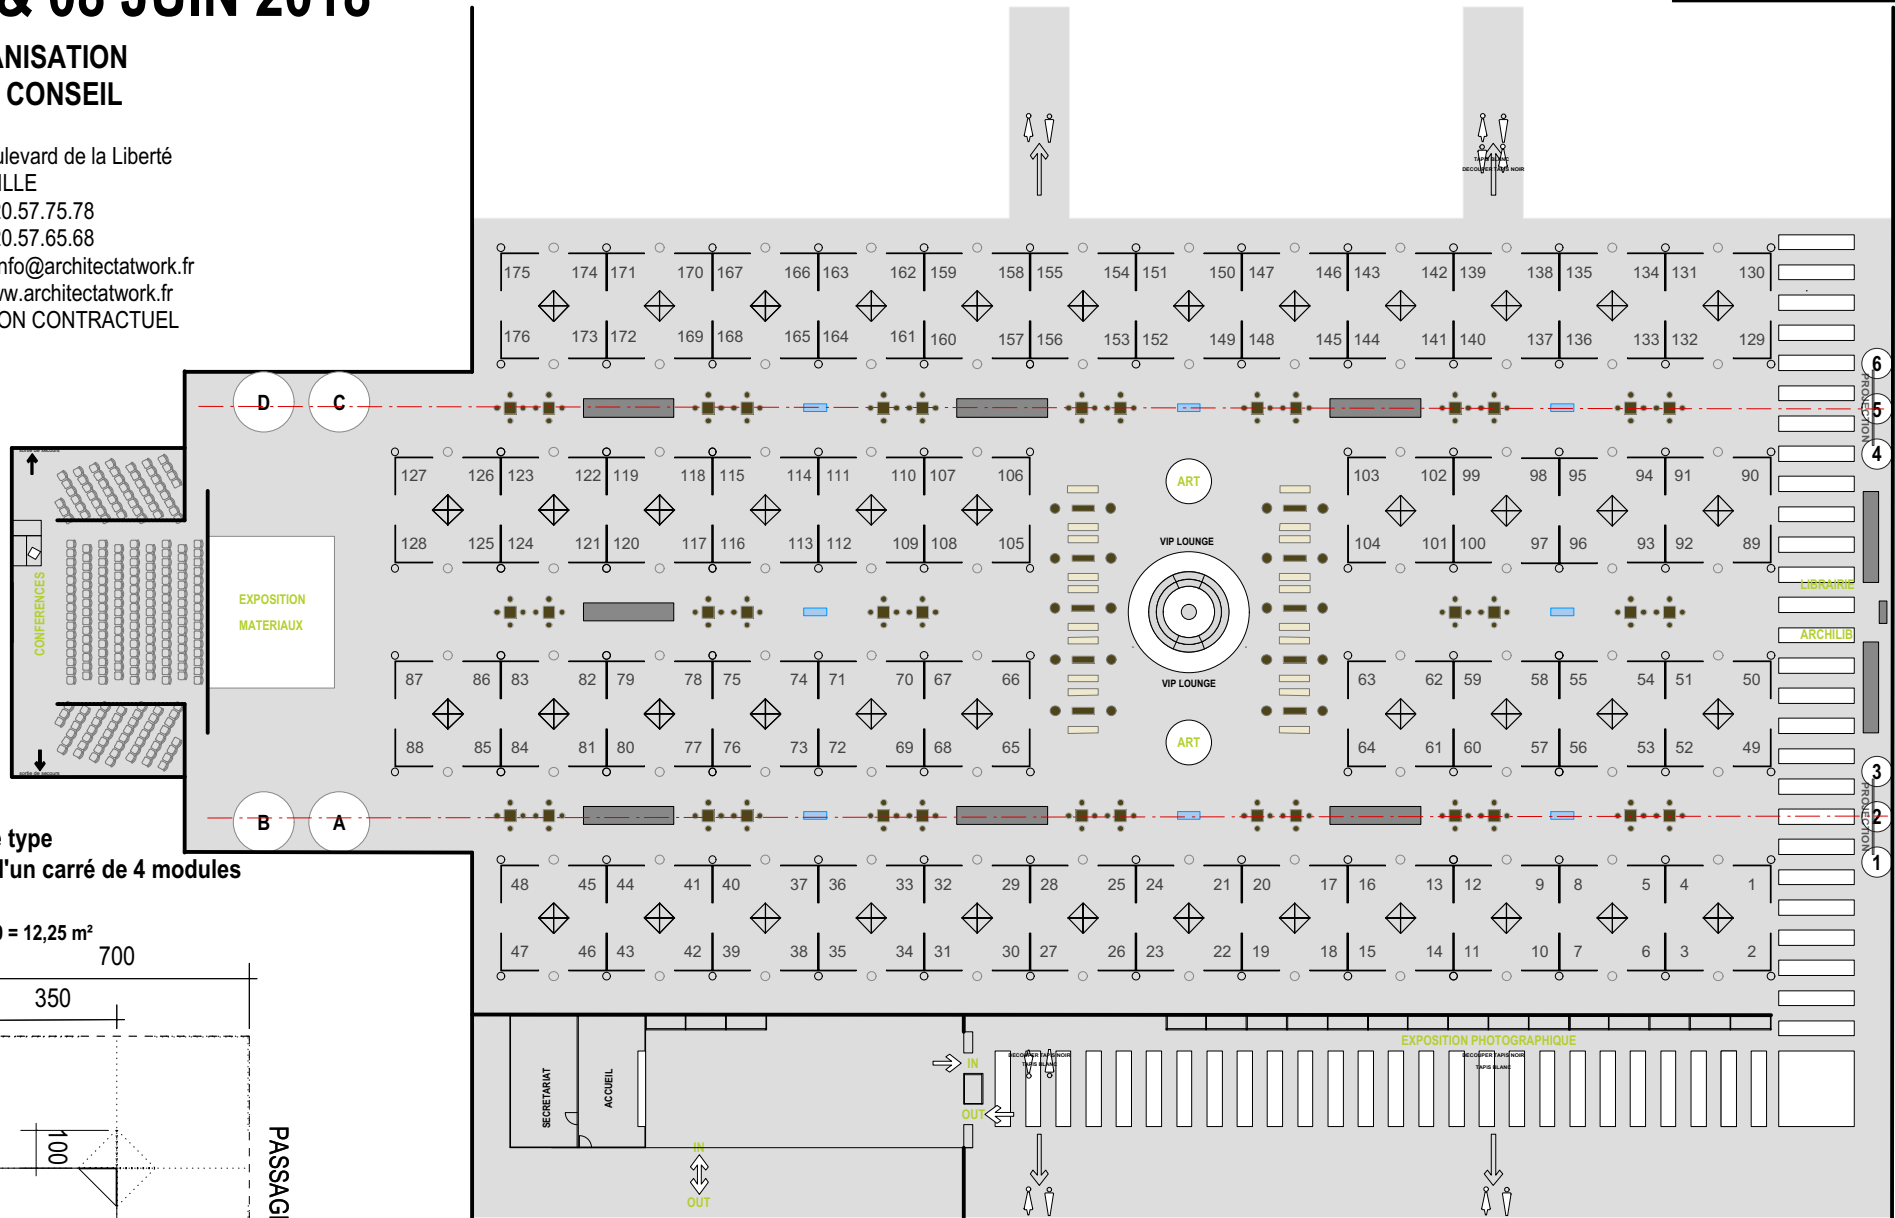

### Module type Détail d'un carré de 4 modules

350 x 350 = 12,25 m<sup>2</sup>

